
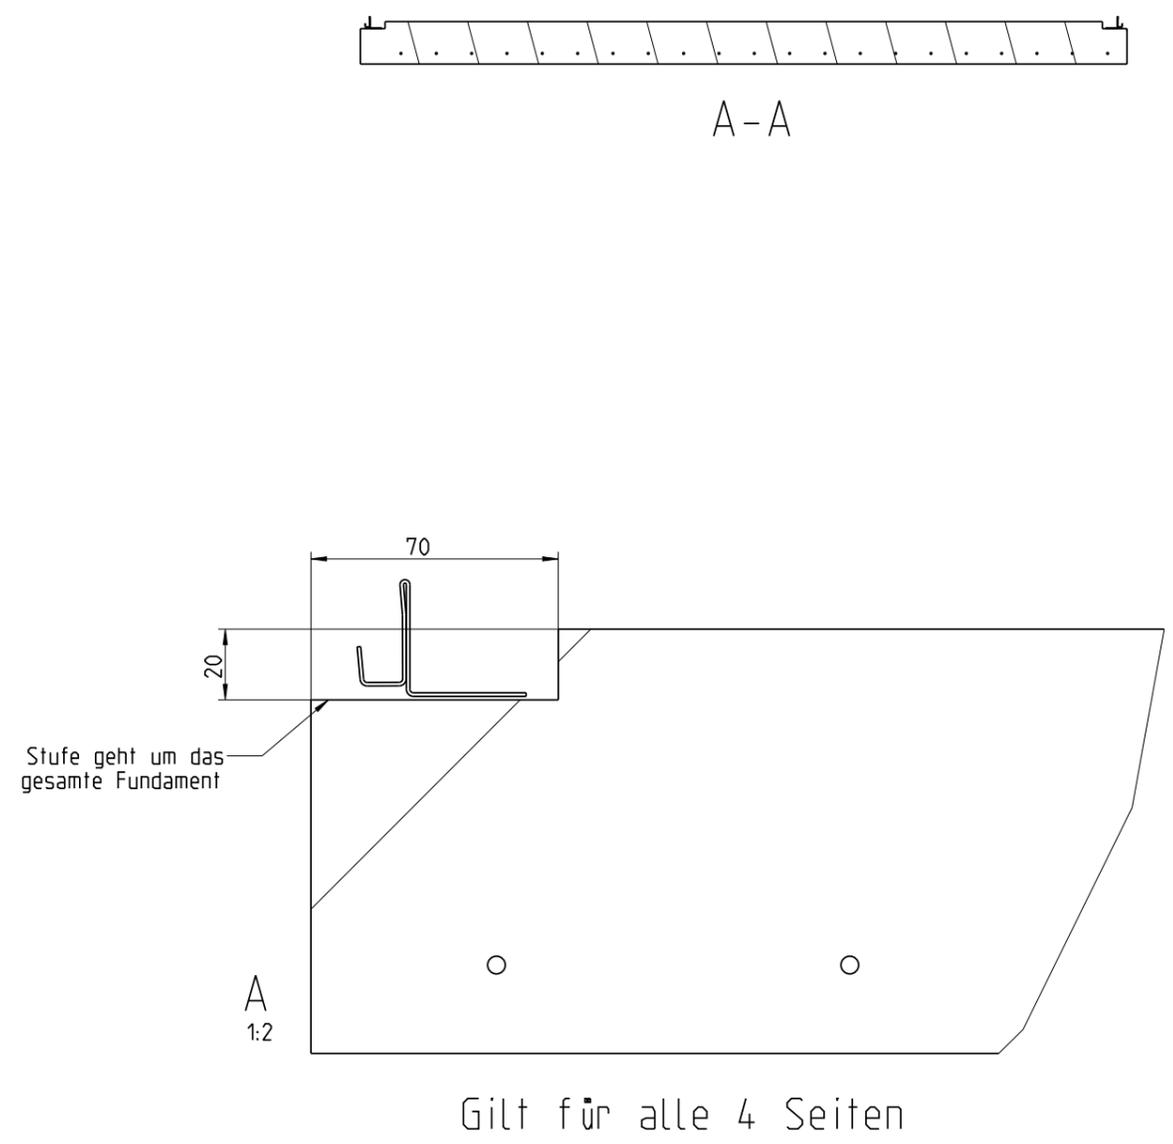


1 2 3 4 5 6 7 8

A
B
C
D
E
F

A
B
C
D
E
F

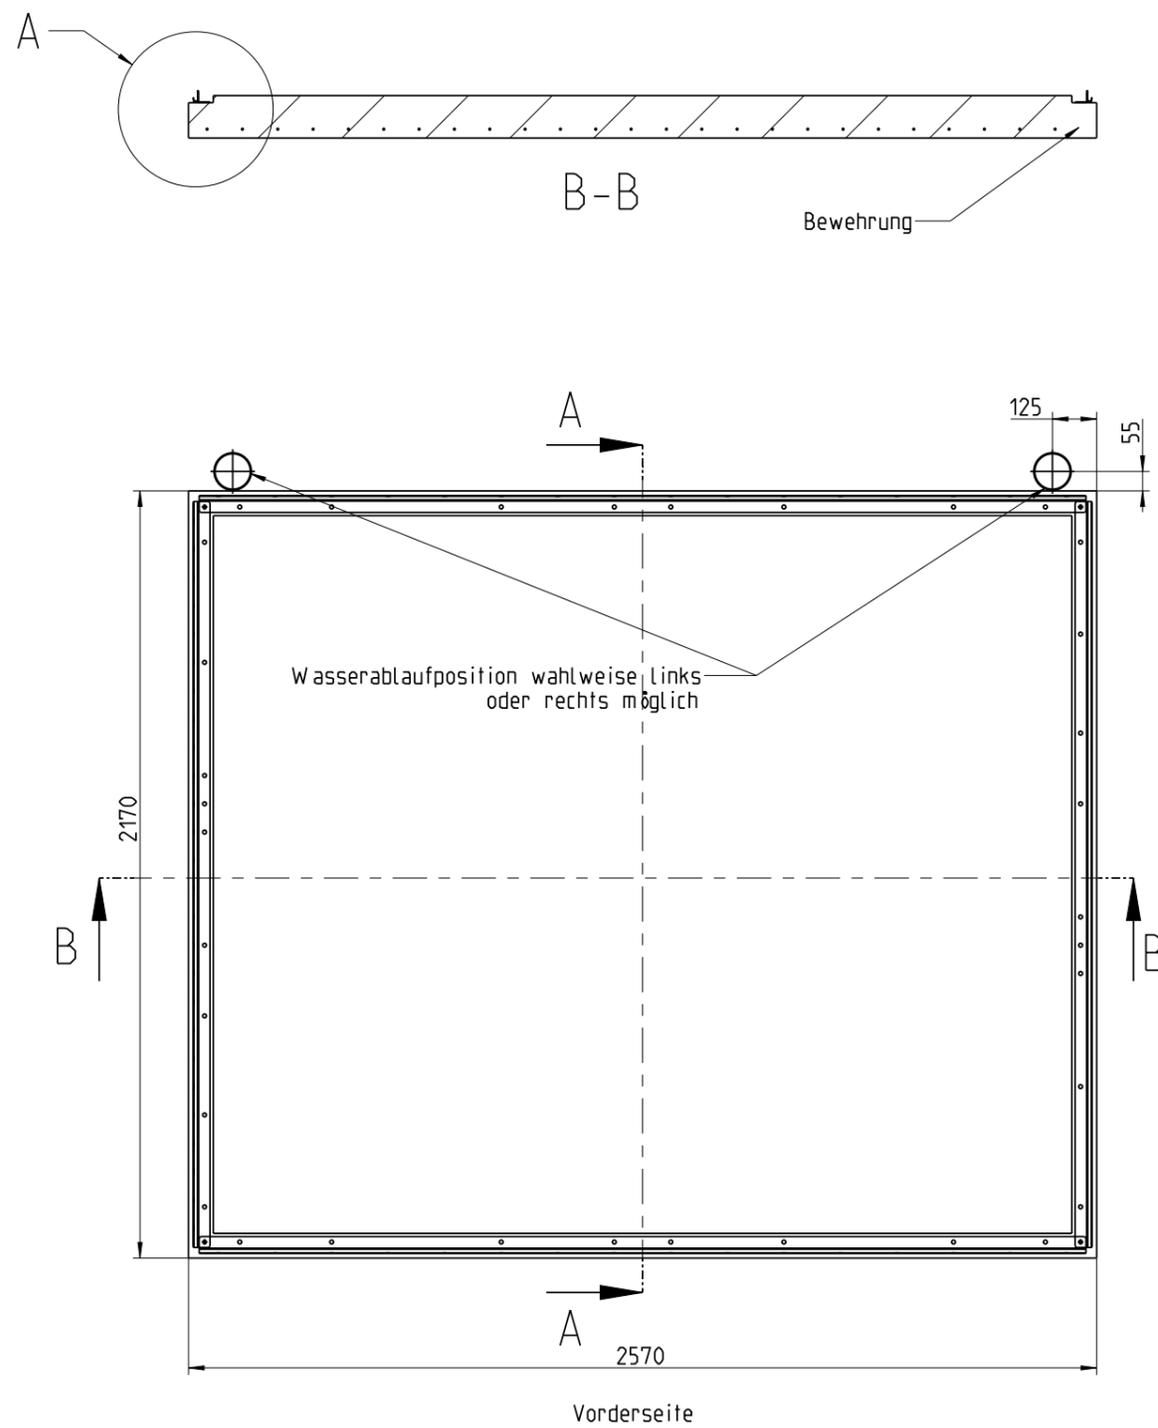

Dateiname des Zeichnungsobjektes: BETONFUNDAMENT_GESAMT_GHA_A6				Dateityp: ASSEM		Dateiname der Zeichnung: BETONFUNDAMENT_GESAMT_GHA_A6				
				Allgemeintol. DIN ISO 2768-m-S		Kanten DIN ISO 13715		Maßstab 1:20		Gew.:
				Datum		Name		Werkstoff:		
				Bear. 08.01.2020		Rauoecker		Halbzeug: -		
				Gepr.				Benennung:		
				Norm				GH_AvantGarde Fundamentplan_Gr_A6		
				Druck: 08.01.2020		A3				
				BIOHORT				Zeichnungsnummer:		Blatt1
										1 Bl.
Zust.		Änderung		Datum		Nam		(Urspr.)		(Ers.f.):
										(Ers.d.):

1 2 3 4