




<b>Holz</b>	Kiefer	Kiefer	Kiefer
<b>Holz Ausführung</b>	kesseldruckimprägniert	kesseldruckimprägniert	kesseldruckimprägniert
<b>Außenmaße Pfosten</b>	B 563 × T 586 cm	B 563 × T 586 cm	B 563 × T 476 cm
<b>Innenmaße Pfosten</b>	B 540 × T 563 cm	B 540 × T 563 cm	B 540 × T 443 cm
<b>Dachstand</b>	B 598 × T 670 cm	B 598 × T 670 cm	B 598 × T 670 cm
<b>Dachüberstand vorne</b>	80 cm	80 cm / 192 cm	192 cm
<b>Dachüberstand seitlich</b>	17 cm	17 cm	17 cm
<b>Dachüberstand hinten</b>	5 cm	5 cm	5 cm
<b>Dach Material</b>	0,8 mm PVC-Platten	0,8 mm PVC-Platten	0,8 mm PVC-Platten
<b>Dach Profil</b>	Trapezprofil	Trapezprofil	Trapezprofil
<b>Dach Farbe</b>	grau*	grau*	grau*
<b>Dachblende</b>	19 cm	19 cm	19 cm
<b>Bedarf Dachrinnenpaket</b>	6 m	6 m	6 m
<b>Firsthöhe</b>	237 cm	237 cm	237 cm
<b>Durchfahrtshöhe</b>	206 cm	206 cm	206 cm
<b>Dachneigung</b>	1°	1°	1°
<b>Umbauter Raum</b>	94 m³	94 m³	94 m³
<b>Dachfläche</b>	40,2 m²	40,2 m²	40,2 m²
<b>Bedarf Pfostenanker</b>	8	9	10
<b>Pfosten</b>	115 × 115 mm	115 × 115 mm	115 × 115 mm
<b>Zulässige Schneelast</b>	75 kg/m²	75 kg/m²	75 kg/m²
<b>Paketmaße 1</b>	B 596 × T 120 × H 35 cm / 721 kg	B 596 × T 120 × H 35 cm / 721 kg	B 596 × T 120 × H 35 cm / 721 kg
<b>Paketmaße 2</b>	B 596 × T 120 × H 27 cm / 286 kg	B 596 × T 120 × H 27 cm / 286 kg	B 596 × T 120 × H 27 cm / 286 kg
<b>Paketmaße 3</b>	-	B 275 × T 30 × H 20 cm / 19 kg	B 275 × T 30 × H 20 cm / 19 kg
<b>Paketmaße 4</b>	-	-	B 275 × T 30 × H 20 cm / 19 kg

Fundamentplan (in mm) Bitte beachten Sie dazu den Punkt Vorbereitung der Stellfläche bzw des Fundaments

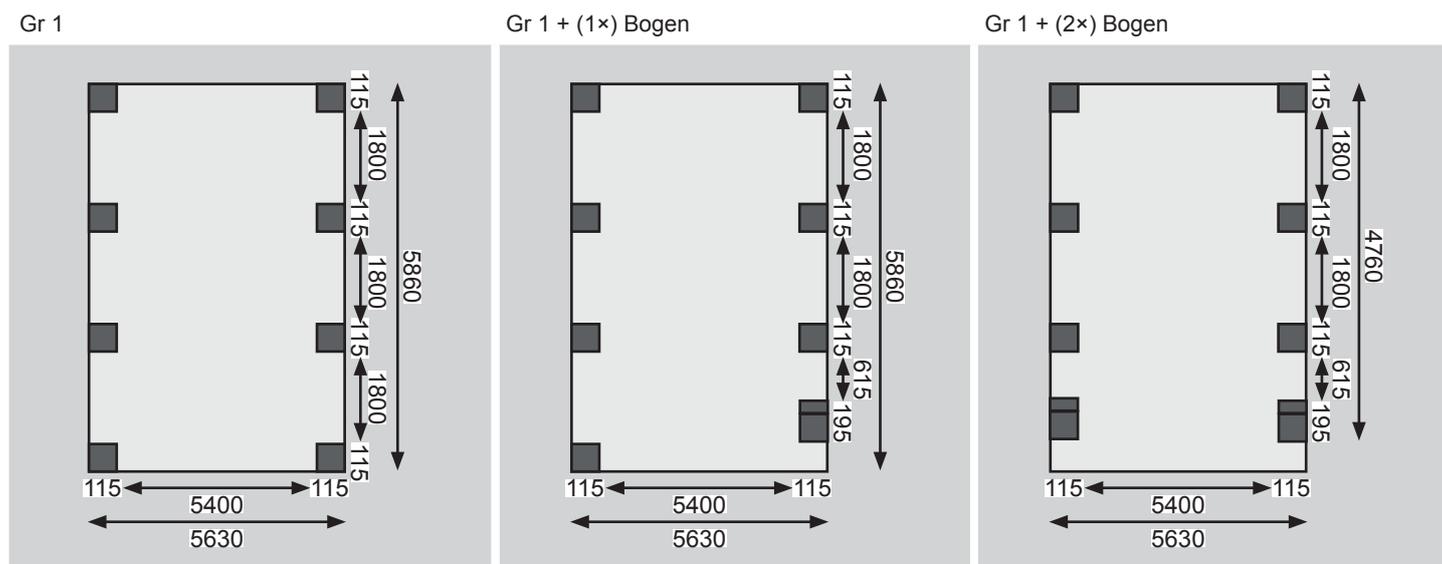

\* Durch Ausdehnung der Platten können Knackgeräusche entstehen. Durch den Einsatz von unterschiedlichen Rohstoffen können bei einzelnen Kommissionen Farbabweichungen auftreten. Sämtliche Abdichtungsmaterialien müssen PVC/PC-verträglich sein!